

RZUT DACHU

SKALA 1/100


POW. DACHU: 295 m²
 KĄT NACHYLENIA DACHU - 35 stopni

POKRYCIE DACHU
 - DACHÓWKA CERAMICZNA
 W KOLORZE GRAFITOWYM

RYNNY OKRĄGŁE 12 cm
 SYSTEMOWE FIRMY RHEINZINK

RURY SPUSTOWE 10 cm
 SYSTEMOWE FIRMY RHEINZINK
 - BLACHA TYTAN.- CYNK.

ORRÓBKI BLACHARSKIE
 - BLACHA TYTAN.- CYNK
 NA DACHU WYKONAĆ DOJŚCIA DO KOMINÓW
 WG SYSTEMU POKRYCIA DACHU

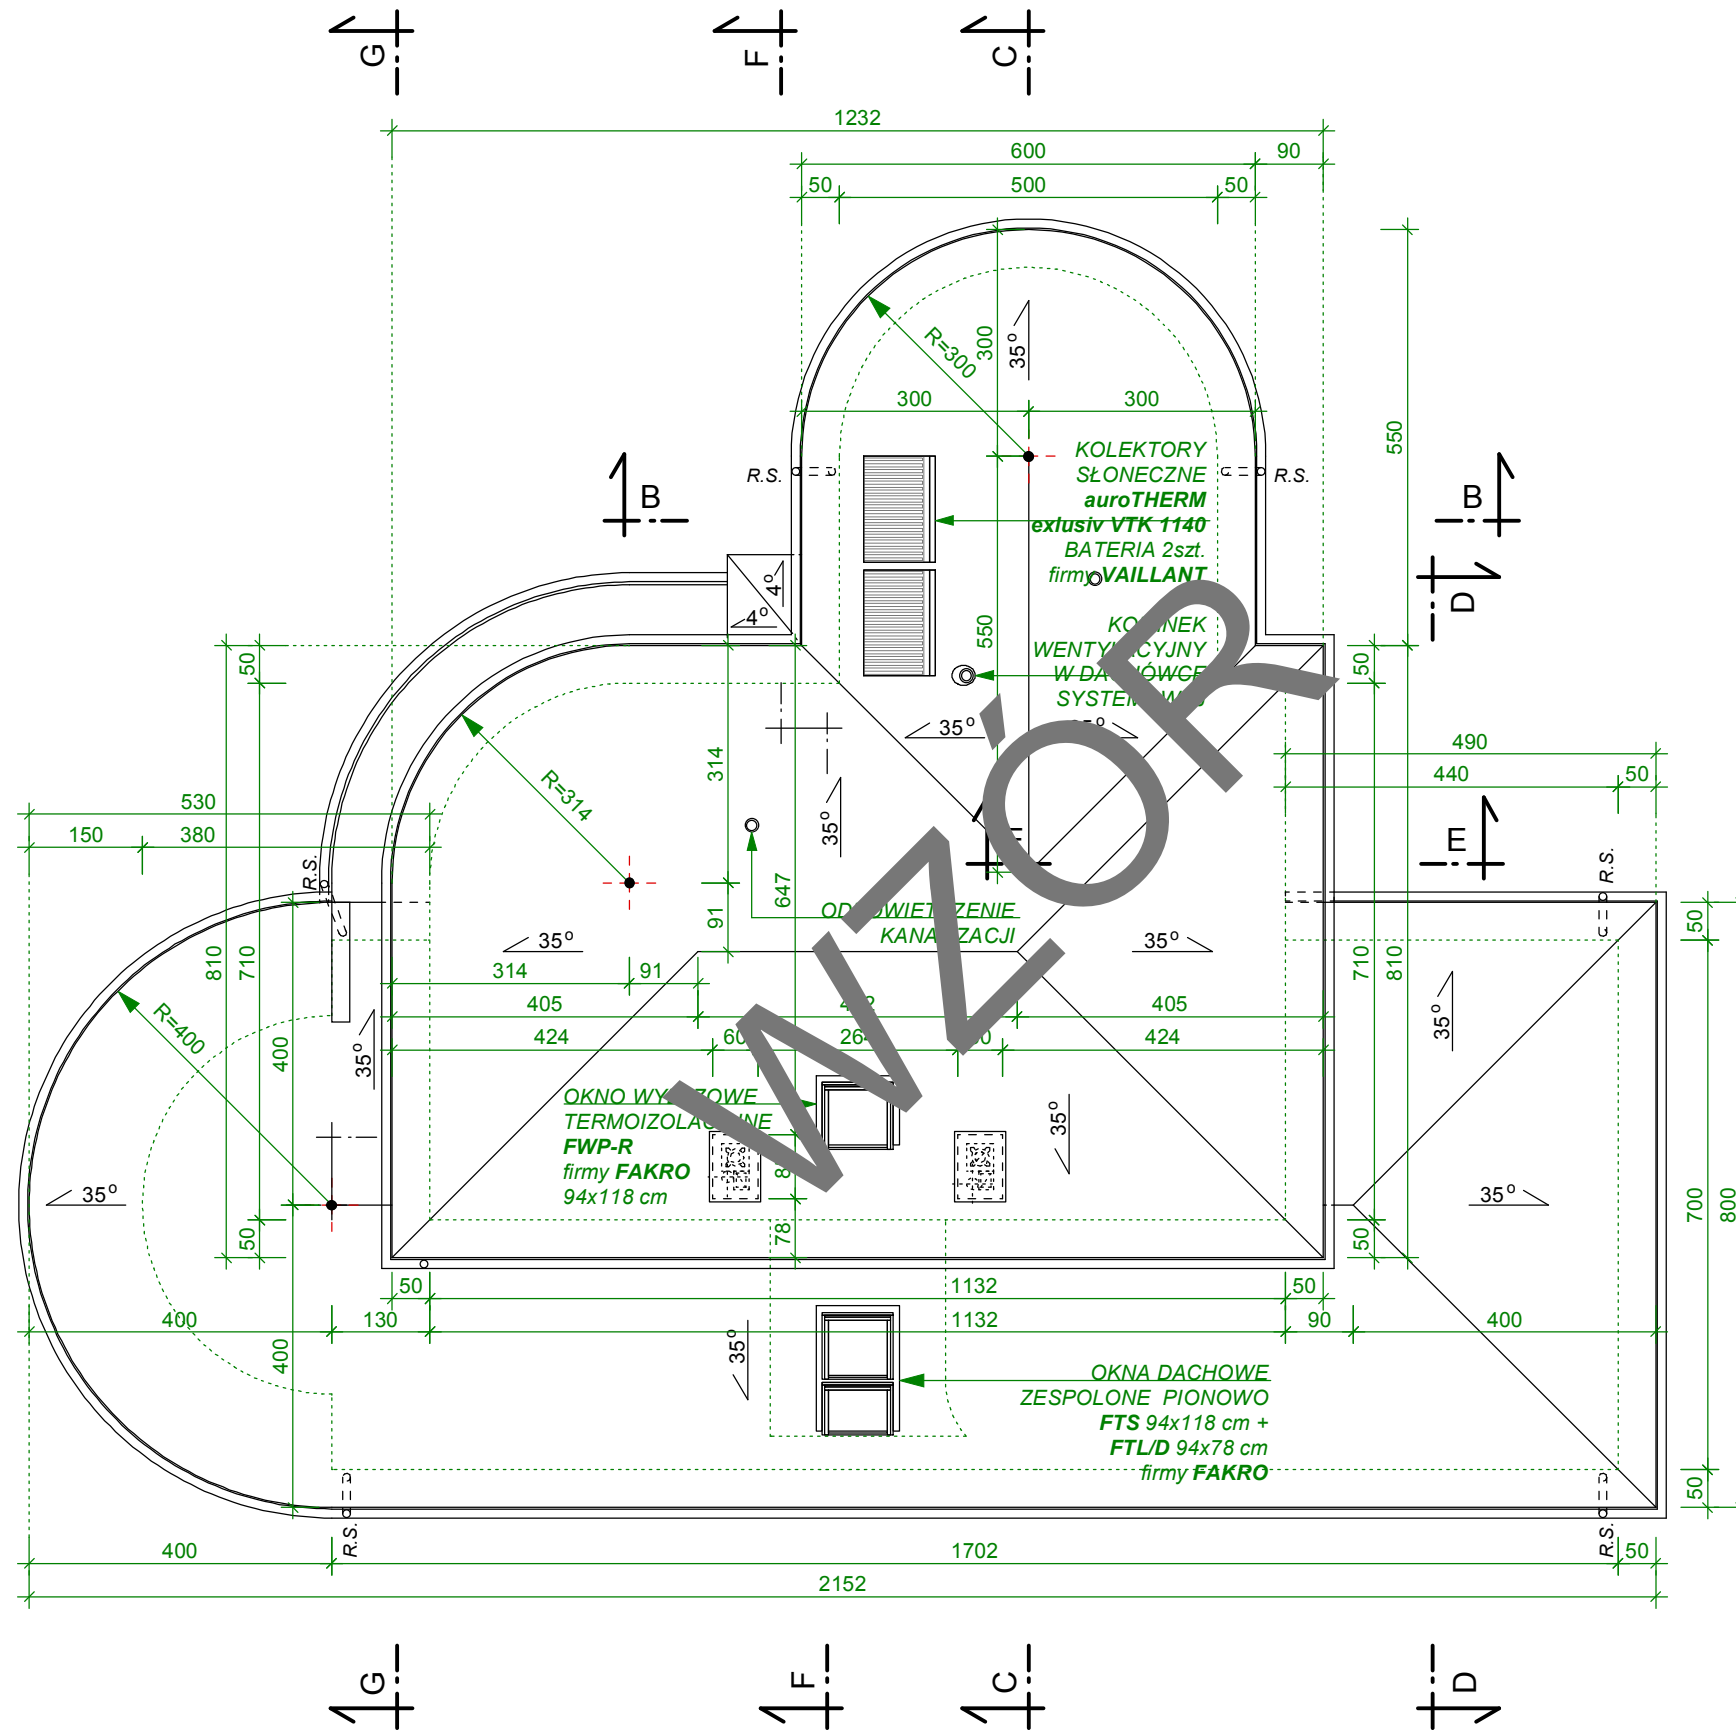

UWAGA: NINIEJSZE OPRACOWANIE JEST PROJEKTEM BUDOWLANYM
 I NIE OBEJMUJE ROZWIĄZAŃ WŁASCIWYCH DLA PROJEKTU WYKONAWCZEGO.
 ZOBOWIĄZUJE SIĘ WYKONAĆ DO WERYFIKACJI DANYCH PRZED I.W. TRAKCIE BUDOWY.
 UWAGA: RYSUNKI ARCHITEKTONICZNE ROZPATRYWAĆ ŁĄCZNIE Z PROJEKTAMI BRANŻOWYMI

NAZWA PROJEKTU: LK & 827		INWESTOR:	BRANŻA: ARCHITEKTURA	OPRACOWAŁ: ARCH. NATALIA KORTA	AUTOR: ARCH. LESZEK KALANDYK ARCH. NATALIA KORTA	PIECZATKA:	ADAPTOWAŁ:	PIECZATKA:
DATA: MARZEC 2011	STADIUM: PROJEKT BUDOWLANY	ADRES INWESTYCJI:	TEMAT: DOM JEDNORODZINNY	NAZWA RYSUNKU: RZUT DACHU	SKALA: 1:100	PODPIS:	PODPIS:	