PRZEKRÓJ C-C

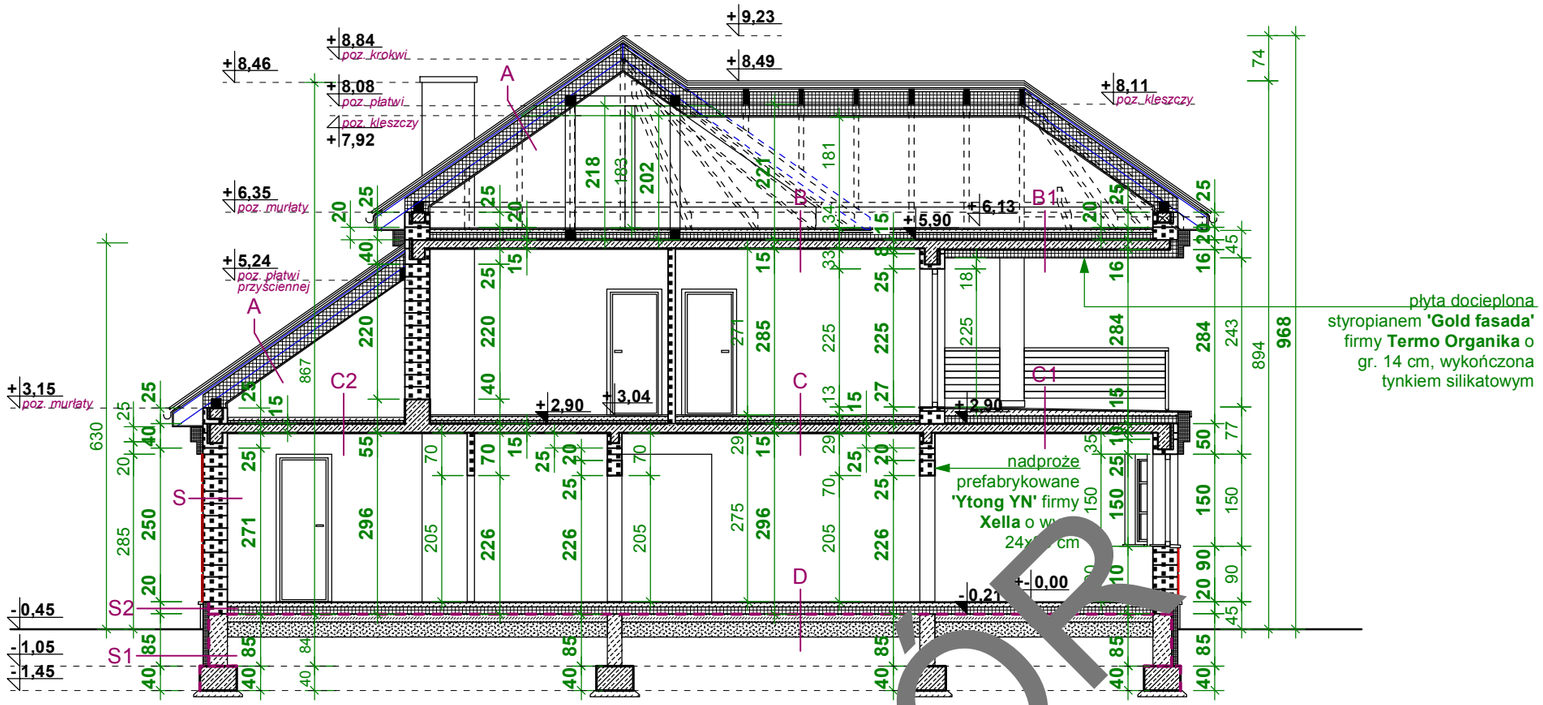

PRZEKRÓJ D-D

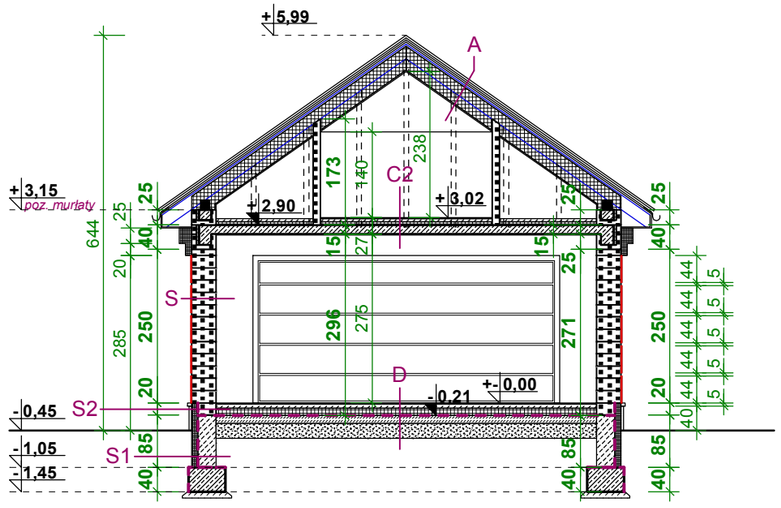

UWAGA: NINIEJSZE OPRACOWANIE JEST PROJEKTEM BUDOWLANYM I NIE OBEJMUJE ROZWIĄZAŃ WŁAŚCIWYCH DLA PROJEKTU WYKONAWCZEGO, ZOBOWIĄZUJE SIĘ WYKONAWCE DO WERYFIKACJI DANYCH PRZED I W TRAKCIE BUDOWY.
UWAGA: RYSUNKI ARCHITEKTONICZNE ROZPATRYWAĆ ŁĄCZNIE Z PROJEKTAMI BRANŻOWYMI

PRZEKROJE

SKALA 1/100

A

DACHÓWKA CERAMICZNA
ŁATY DREWNIANE IMPR. 4/5 cm
KONTRŁATY DREWNIANE IMPR. 4/5 cm
FOLIA DACHOWA WYSOKOPAROPRZEPUSZCZALNA
DESKOWANIE PEŁNE 2,5 cm
WENTYLACYJNA SZCZELINA POWIETRZNA 5 cm
WEŁNA MINERALNA TYPU **'Megarock'**
firmy **Rockwool** o gr. 15 cm / KROKWIE 8/20 cm
WEŁNA MINERALNA TYPU **'Rockmin'**
firmy **Rockwool** o gr. 15 cm NA RUSZCIE SYSTEMOWYM
FOLIA PAROIZOLACYJNA
PŁYTA GIPSOWO-KARTONOWA - 2 x 9,5 mm

B

WYLEWKA BETONOWA 5 cm
STYROPIAN TWARDY 12 cm
PAROIZOLACJA
PŁYTA ŻELBETOWA 15 cm
TYNK CEM.-WAP. 1,5 cm

B1

WYLEWKA BETONOWA 5 cm
STYROPIAN TWARDY 12 cm
PAROIZOLACJA
PŁYTA ŻELBETOWA 16 cm
STYROPIAN **'GOLD fasada'**
firmy **Termo Organika** o gr. 14 cm
TYNK ZEWN. SILIKATOWY

C

PŁYTKI CERAMICZNE 2 cm
WYLEWKA BETON. ZBROJONA 7 cm/ OGZREWANIE PODŁOGOWE
FOLIA ODBIJAJĄCA
STYROPIAN **'GOLD dach-podłoga'**
firmy **Termo Organika o gr.** 5 cm
FOLIA PCV - PAROIZOLACJA NAD ŁAZIENKĄ
PŁYTA ŻELBETOWA 15 cm
TYNK CEM.-WAP. 1,5 cm

C1

PŁYTKI CERAMICZNE 2 cm
HYDROIZOLACJA PODPŁYTKOWA W PŁYNIE
WYLEWKA BETON. ZBROJ. W SPADKU min 6 cm
FOLIA WODOSZCZELNA
STYROPIAN TWARDY 12 cm
PAROIZOLACJA
PŁYTA ŻELBETOWA 15 cm
TYNK CEM.-WAP. 1,5 cm

C2

WYKOŃCZENIE 2 cm
WYLEWKA BETON. ZBROJONA 5 cm
STYROPIAN **'GOLD dach-podłoga'**
firmy **Termo Organika o gr.** 5 cm
FOLIA PCV - PAROIZOLACJA NAD ŁAZIENKĄ
PŁYTA ŻELBETOWA 15 cm
TYNK CEM.-WAP. 1,5 cm

D

PŁYTKI CERAMICZNE 2 cm
WYLEWKA BETONOWA ZBROJONA 7 cm
FOLIA WODOSZCZELNA
STYROPIAN **'GOLD dach-podłoga'**
firmy **Termo Organika** o gr. 12 cm
2 x PAPA TERMOZGRZEWALNA
BETON 12 cm ZBROJONY SIATKĄ STALOWĄ
UTWARDZONA PODSYPKA ŻWIROWA 25 cm
GRUNT WYRÓWNANY

S

TYNK ZEWN. SILIKATOWY
BLOCZEK BETONOWY 'Ytong' firmy Xella o gr. 40 cm
(BONIOWANIE - STYROPIAN TWARDY o gr. 2 cm)
TYNK CEM.-WAP. 1,5 cm

S1

FOLIA KUBEŁKOWA ZAKOŃCZONA LISTWĄ WYKOŃCZENIOWĄ
STYROPIAN **'GOLD fundament'**
firmy **Termo Organika** o gr. 10 cm
2 x PAPA TERMOZGRZEWALNA
ŚCIANA FUNDAMENTOWA BETONOWA o gr. 30 cm

S2

KAMIEŃ NATURALNY CIĘTY 5 cm
STYROPIAN **'GOLD fundament'**
firmy **Termo Organika** o gr. 10 cm
2 x PAPA TERMOZGRZEWALNA
BLOCZEK BETONOWY 'Ytong' firmy Xella o gr. 30 cm

WZÓR

1991 ARCHITEKTURA

DESIGNED USING ArchiCAD, VectorWorks, Adobe Photoshop
PRAWA AUTORSKIE ZASTRZEŻONE
DOKONYWANIE ZMIAN, POPRAWEK, SKREŚLEŃ ITP. ORAZ KOPIOWANIE I ROZPOWSZECHNIANIE BEZ ZGODY PRACOWNI AUTORSKIEJ JEST NIEDOZWOLONE

SP. Z O.O. 31-426 KRAKÓW UL. WIŚNIOWA 16/71
31-425 KRAKÓW AL. 29 LISTOPADA 45a/6
TEL/FAX 012/ 412 63 73
TEL/FAX 012/ 412 42 71

NAZWA PROJEKTU:	INWESTOR:	BRANŻA:	OPRACOWAŁ:	AUTOR:	PIECZĄTKA:	ADAPTOWAŁ:	PIECZĄTKA:	
LK & 827		ARCHITEKTURA	ARCH. NATALIA KORTA	ARCH. LESZEK KALANDYK ARCH. NATALIA KORTA				14
DATA : / STADIUM:	ADRES INWESTYCJI:	TEMAT:	NAZWA RYSUNKU: / SKALA:	PODPIS:		PODPIS:		
MARZEC 2011 / PROJEKT BUDOWLANY		DOM JEDNORODZINNY	PRZEKROJE / 1:100					