


RZUT WIĘŻBY

SKALA 1/100

- KROKIEW KOSZOWA POZ. KK 8/20 cm
- KROKIEW POZ. K1 8/20 cm
- KLESZCZE POZ. KL 3,5/16 cm
- PLATEW POZ. PL 16/16 cm / PODWALINA POZ. BP 16/16 cm
- SŁUP POZ. SD 16/16 cm
- MURŁATA POZ. M1 16/16 cm
- PLATEW PRZYSCIENNA POZ. PP 8/20 cm
- KROKIEW NAROŻNA POZ. KN 16/20 cm
- WYMIAN POZ. WK 8/20 cm
- BELKA OKAPOWA POZ. BO 8/20 cm
- SŁUPEK PRZYŚCIENNY POZ. SP 8/20 cm
- KLESZCZE POZ. KL 3,5/16 cm

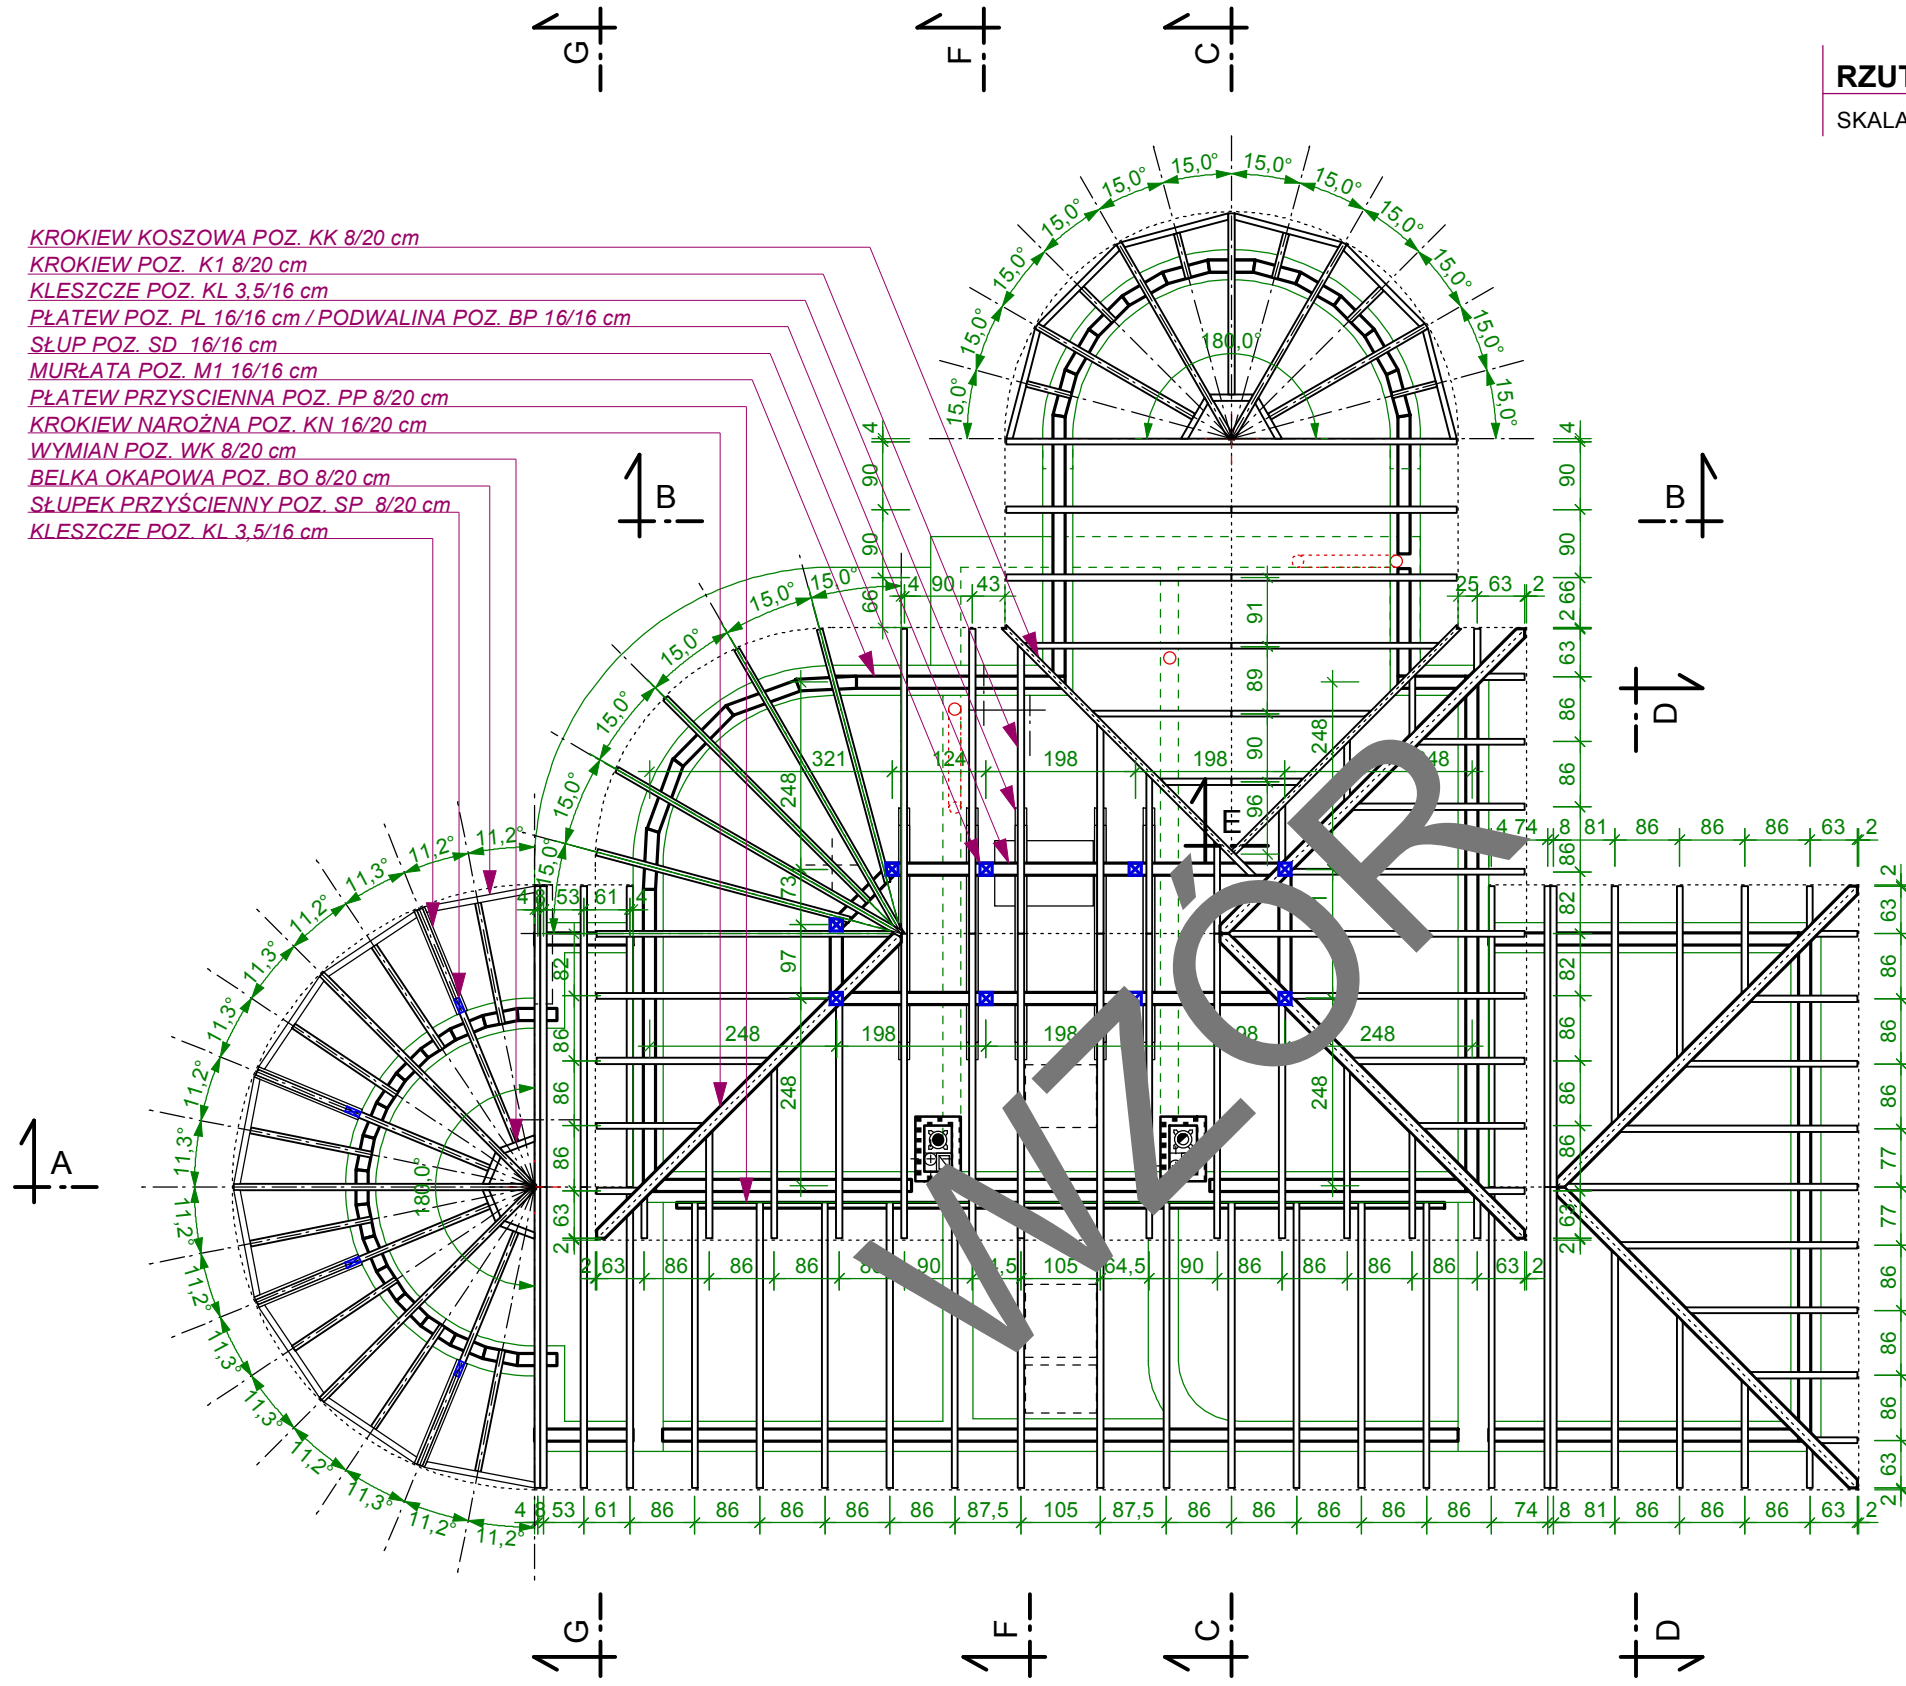

UWAGA: NINIEJSZE OPRACOWANIE JEST PROJEKTEM BUDOWLANYM
 I NIE OBEJMUJE ROZWIĄZAŃ WŁASCIWYCH DLA PROJEKTU WYKONAWCZEGO
 ZOBOWIĄZUJE SIĘ WYKONAĆ DO WERYFIKACJI DANYCH PRZED I W TRAKCIE BUDOWY
 UWAGA: RYSUNKI ARCHITEKTONICZNE ROZPATRYWAC ŁĄCZNIE Z PROJEKTAMI BRANŻOWYMI

DESIGNED USING ArchiCAD, VectorWorks, Adobe Photoshop
 PRAWA AUTORSKIE ZASTRZEŻONE
 DOKONYWANIE ZMIAN, POPRAWEK, SKRĘŚLEŃ ITP. ORAZ KOPIOWANIE
 I ROPZOWSZECHNIANIE BEZ ZGODY PRACOWNI AUTORSKIEJ JEST NIEDOZWOLONE

SP. Z O.O. 31-426 KRAKÓW UL. WIŚNIOWA 16/71
 31-425 KRAKÓW AL. 29 LISTOPADA 45/66
 TEL/FAX 012/ 412 83 73
 TEL/FAX 012/ 412 82 71

NAZWA PROJEKTU: LK & 827		INWESTOR:	BRANŻA: ARCHITEKTURA	OPRACOWAŁ: ARCH. NATALIA KORTA	AUTOR: ARCH. LESZEK KALANDYK ARCH. NATALIA KORTA	PIECZĄTKA:	ADAPTOWAŁ:	PIECZĄTKA:
DATA: MARZEC 2011	STADIUM: PROJEKT BUDOWLANY	ADRES INWESTYCJI:	TEMAT: DOM JEDNORODZINNY	NAZWA RYSUNKU: RZUT WIĘŻBY	SKALA: 1:100	PODPIS:	PODPIS:	